




PODĚBRADSKÉ  
ZAHRADY

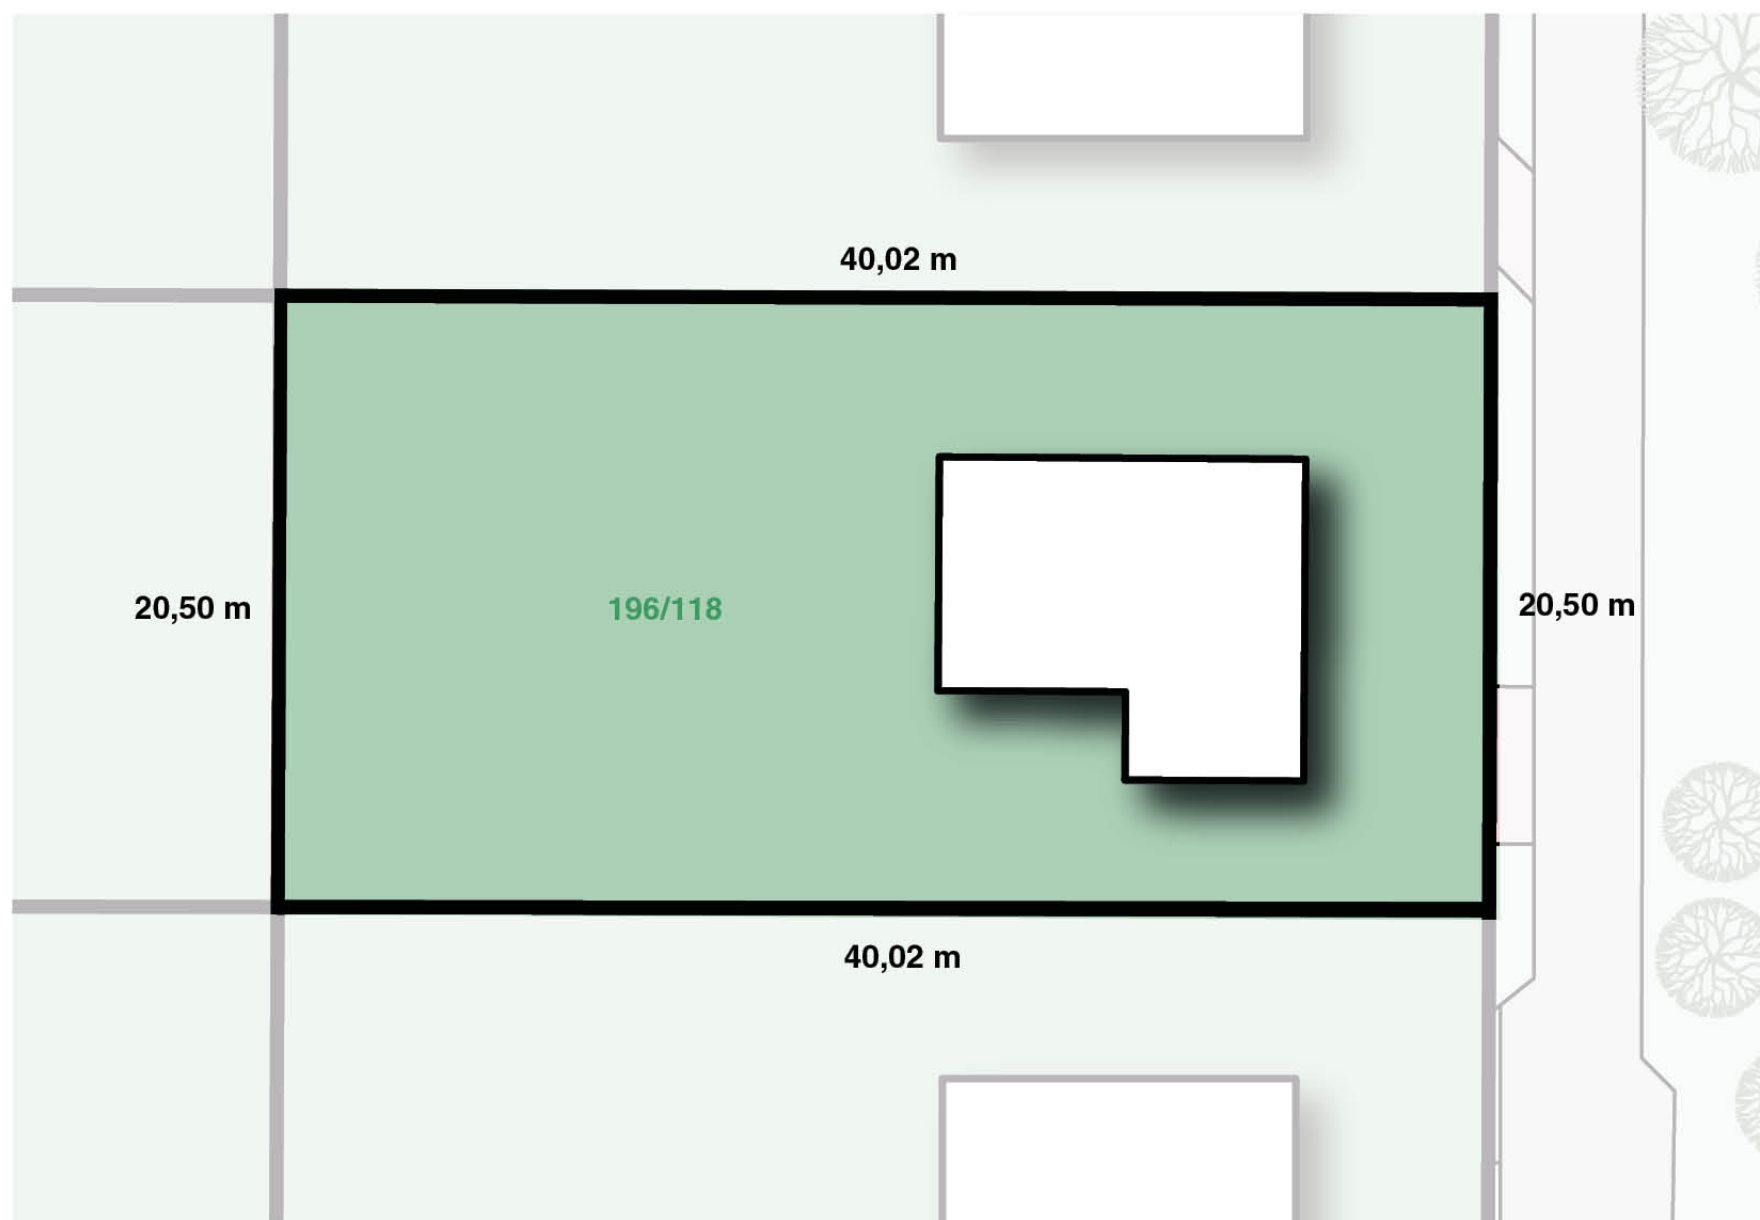

# POZEMEK č. 24

820,0 m<sup>2</sup>




**zastavěnost  
pozemku:** 30 %

**typ zástavby:** rodinný dům

**podlažnost:** 1. NP + obytné podkroví  
podsklepení přípustné

**přípojky:** vodovod  
kanalizace  
elektrina  
optický kabel

Situace:

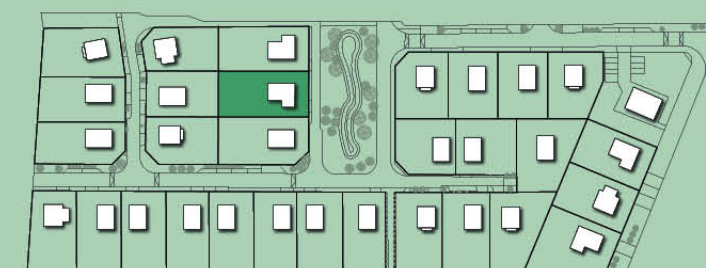

LEXXUS  
-NORTON | savills  
An International Associate of Savills

Poznámka: Schéma pozemku a umístění možné zástavby na pozemku je pouze ilustrační. Veškeré informace jakkoliv publikované v tomto dokumentu jsou nezávazné marketingové informace obecné povahy, které nelze vykládat jako nabídku na uzavření smlouvy ani se jich nelze dovolávat.

